


ΚΑΤΟΨΗ 2ου ΟΡΟΦΟΥ
- BLOCK A

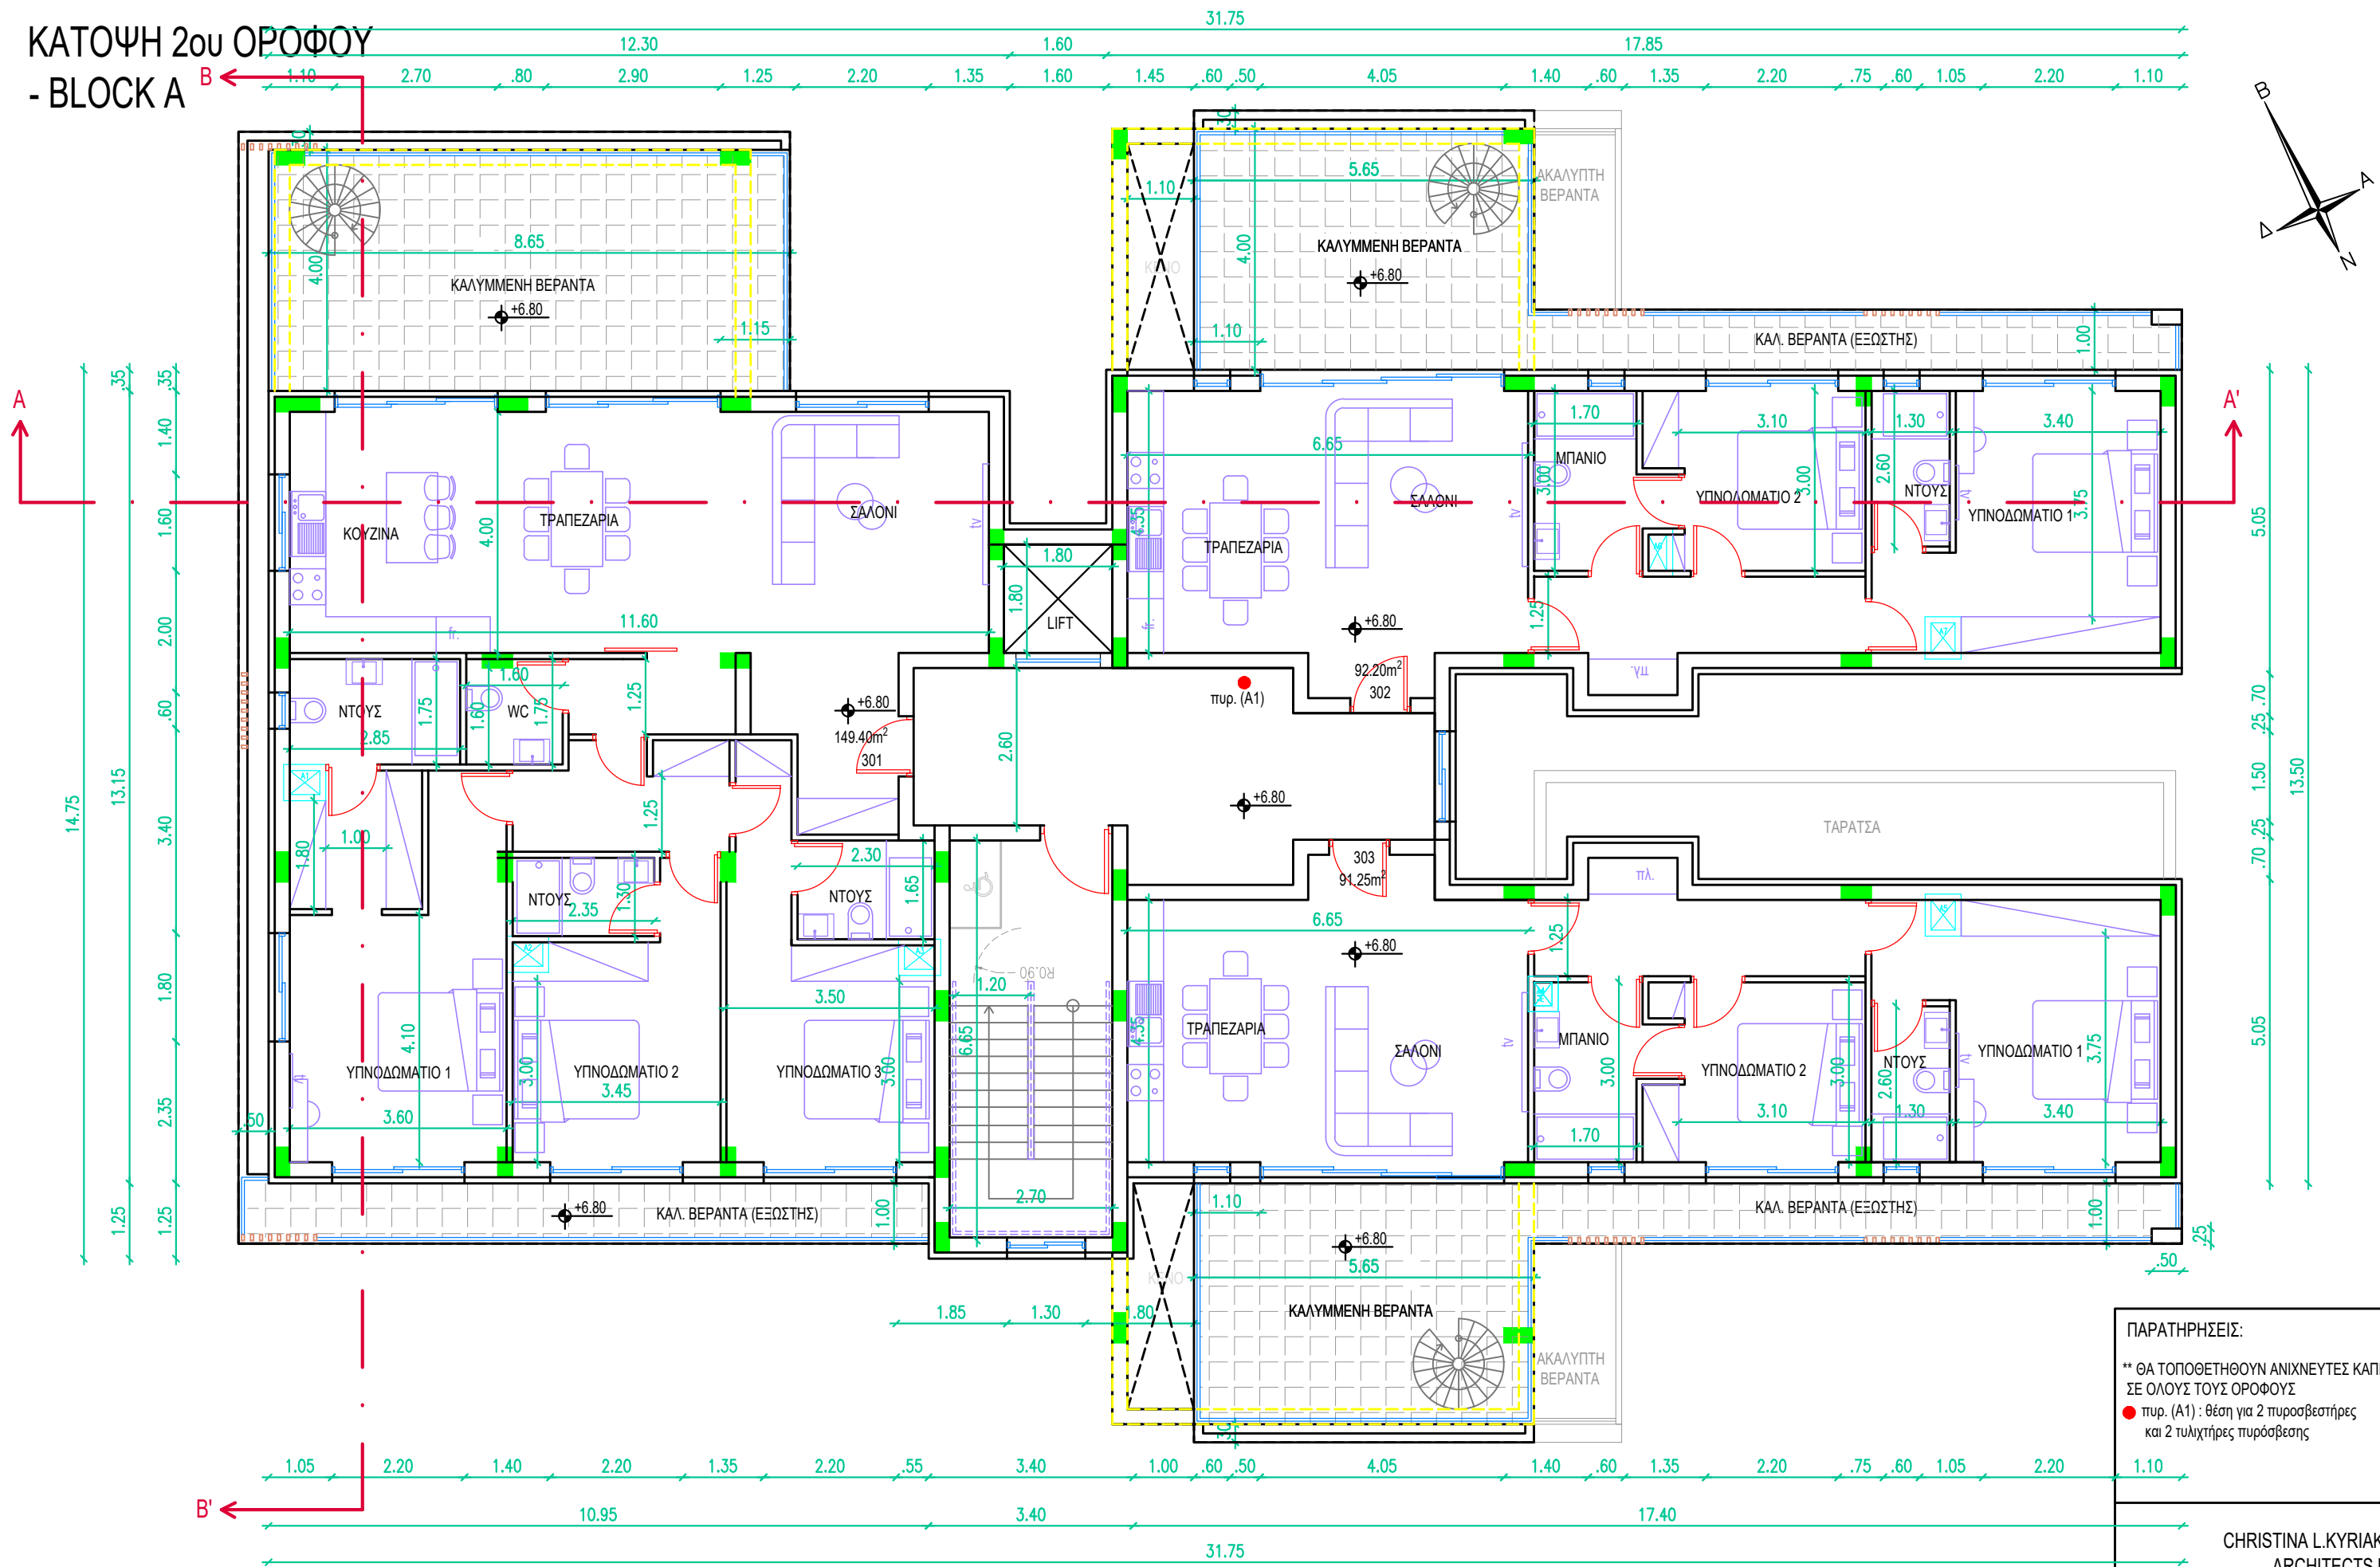

ΠΑΡΑΤΗΡΗΣΕΙΣ:

** ΘΑ ΤΟΠΟΘΕΤΗΘΟΥΝ ΑΝΙΧΝΕΥΤΕΣ ΚΑΠΝΟΥ
ΣΕ ΟΛΟΥΣ ΤΟΥΣ ΟΡΟΦΟΥΣ

● πυρ. (A1) : θέση για 2 πυροσβεστήρες
και 2 τυλιχτήρες πυρόσβεσης

CHRISTINA L.KYRIAKOU
ARCHITECTS LLC

architectchristinak@gmail.com
LARNACA - CYPRUS
t. 24251565
f. 24251566

Μελέτη και σχέδια παραμένουν πνευματική ιδιοκτησία του μελετητή.

ΕΡΓΟ: ΠΟΛΥΚΑΤΟΙΚΙΕΣ	ΙΔΙΟΚΤΗΤΗΣ: GEODEM CONSTRUCTION LTD	ΤΟΠΟΘΕΣΙΑ: ΠΥΛΑ, ΛΑΡΝΑΚΑ	ΣΧΕΔΙΟ: ΚΑΤΟΨΗ 2ου ΟΡΟΦΟΥ - BLOCK A	ΑΡΙΘΜΟΣ ΣΧΕΔΙΟΥ: A10	ΑΡ. ΦΑΚΕΛΟΥ: ---	ΚΛΙΜΑΚΑ: 1:100	ΗΜΕΡΟΜΗΝΙΑ: ΝΟΕΜΒΡΙΟΣ 2025
---------------------	-------------------------------------	--------------------------	-------------------------------------	----------------------	------------------	----------------	----------------------------