


ΓΕΝΙΚΟ ΧΩΡΟΤΑΞΙΚΟ

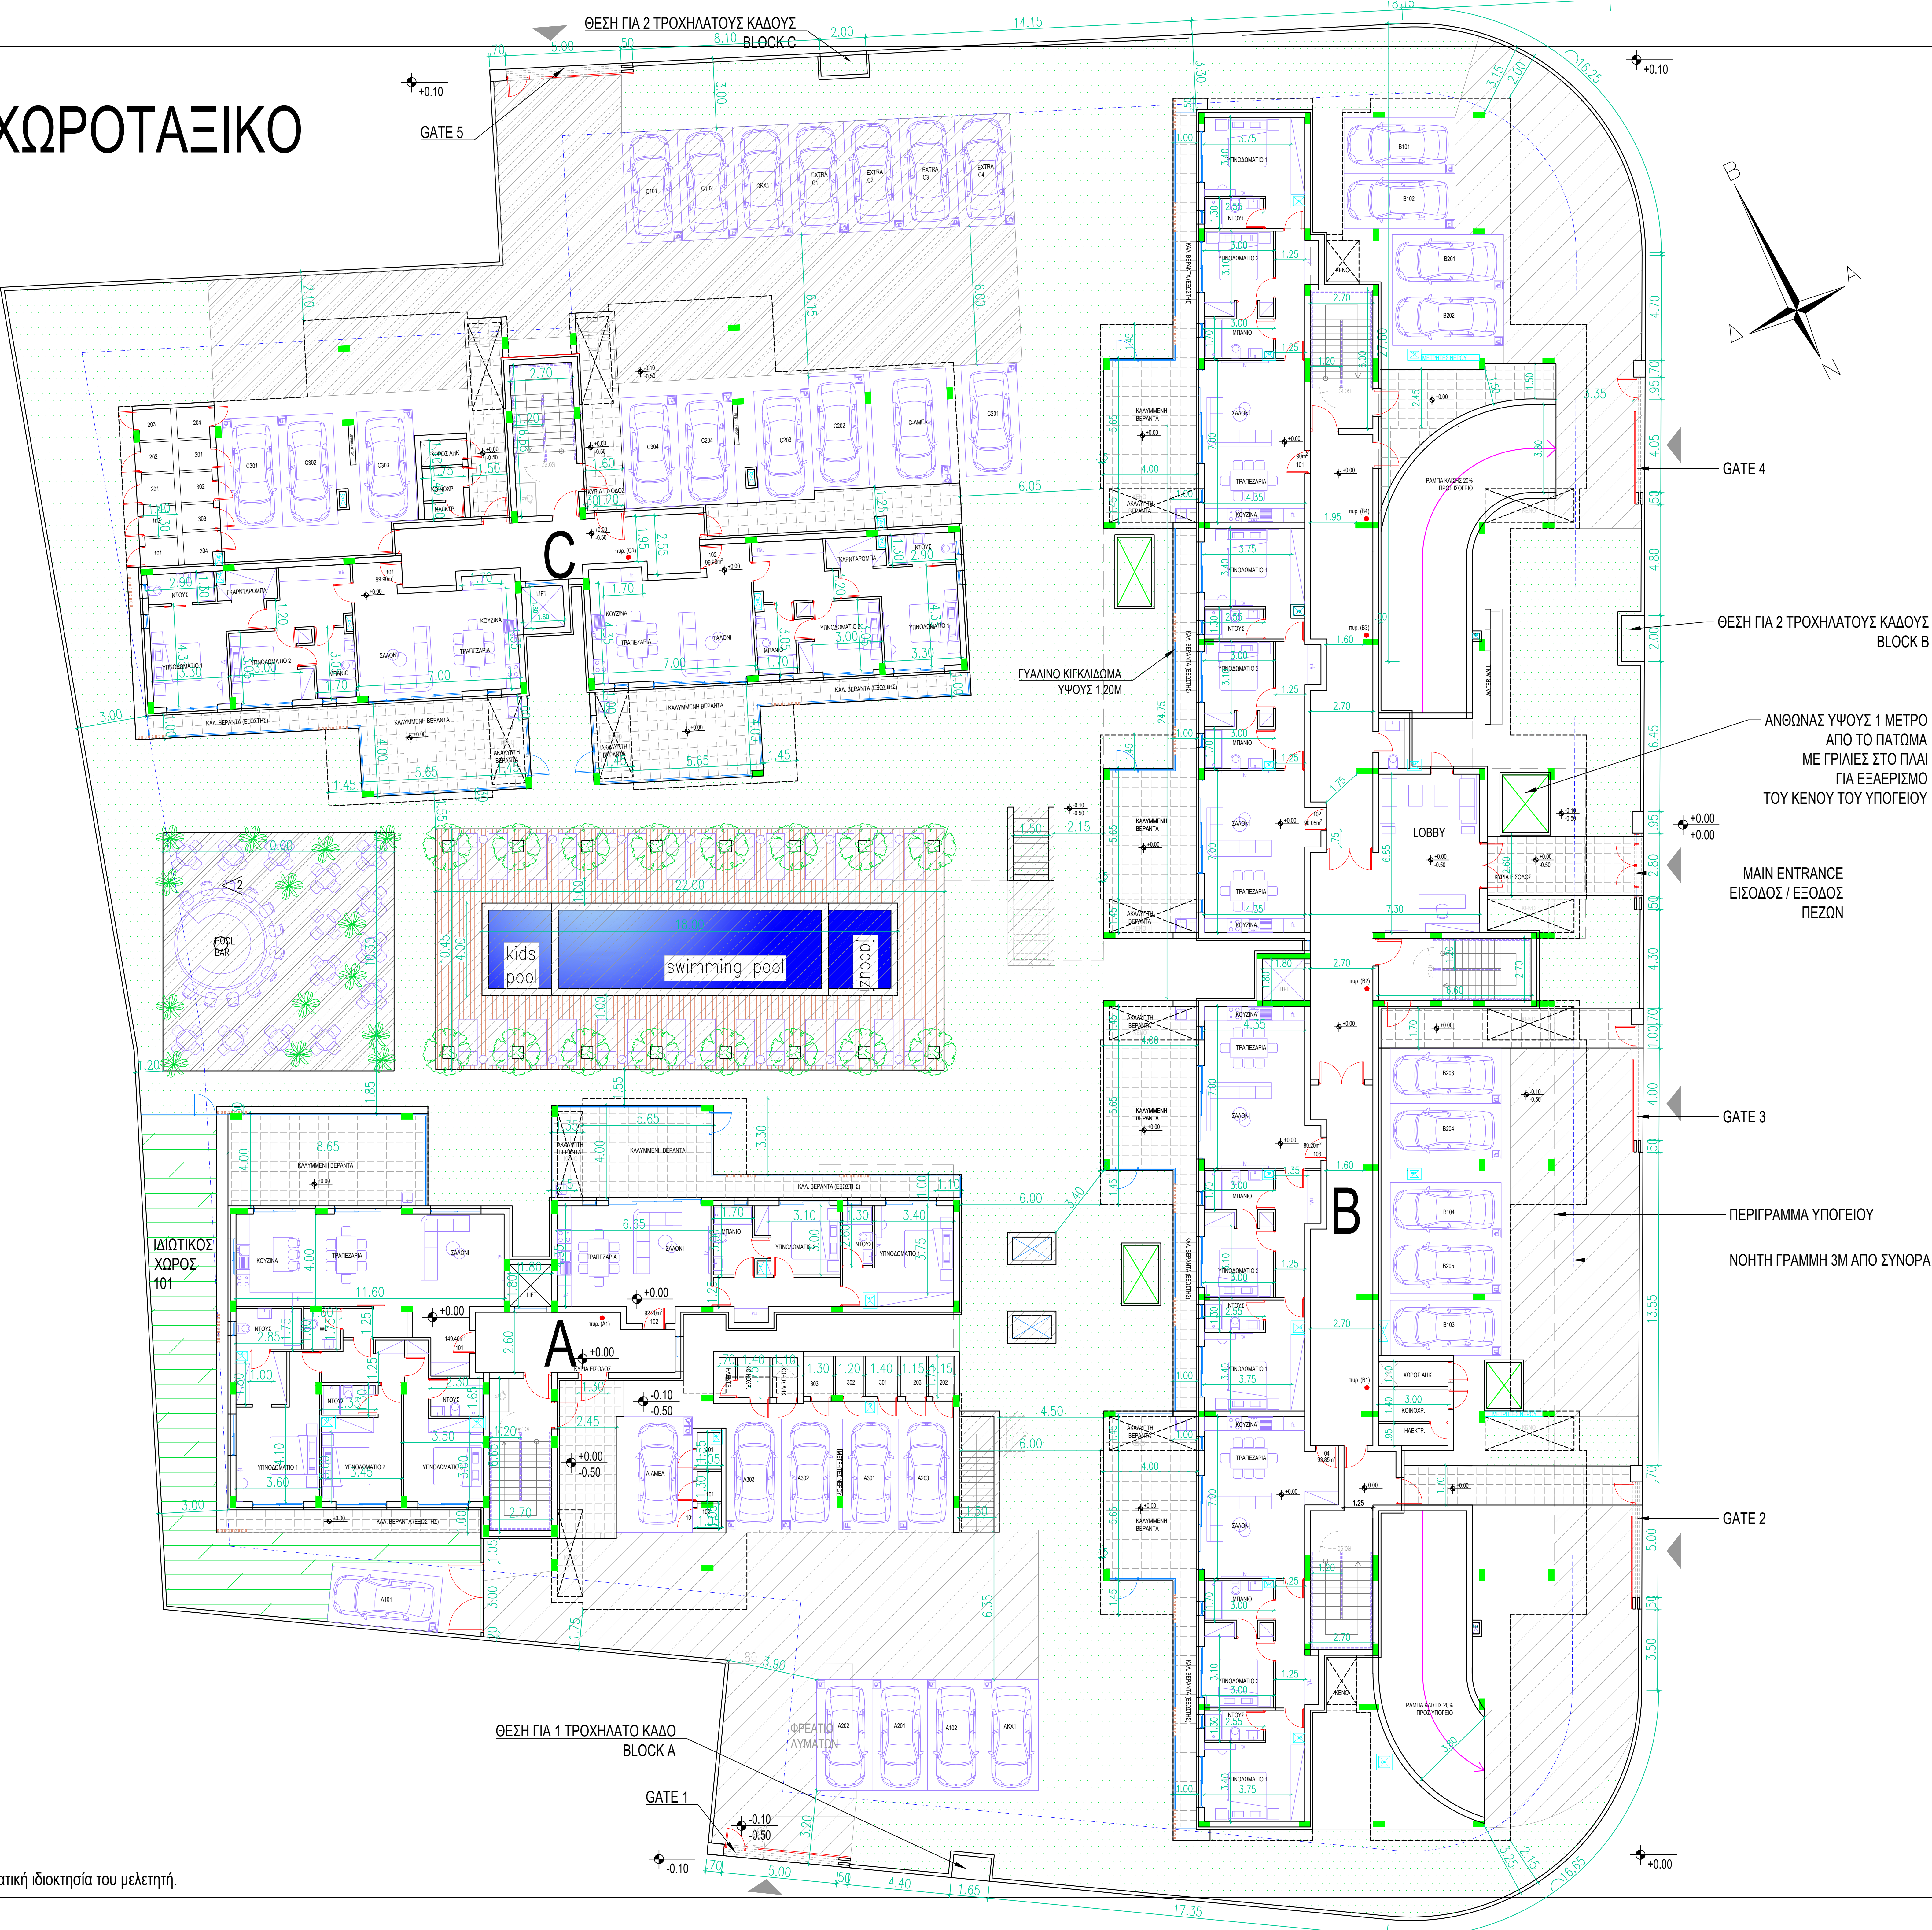

ΠΑΡΑΤΗΡΗΣΕΙΣ:

-ΟΛΕΣ ΟΙ ΔΙΑΣΤΑΣΕΙΣ ΠΡΕΠΕΙ ΝΑ ΤΗΡΟΥΝΤΑΙ ΧΩΡΙΣ ΝΑ ΓΙΝΟΝΤΑΙ ΜΕΤΡΗΣΕΙΣ ΣΤΑ ΣΧΕΔΙΑ. ΣΕ ΠΕΡΙΠΤΩΣΗ ΔΙΑΦΟΡΩΝ ΝΑ ΕΙΔΟΠΟΙΕΙΤΑΙ Ο ΕΠΙΒΛΕΠΩΝ ΑΡΧΙΤΕΚΤΟΝΑΣ.

ΥΠΟΜΝΗΜΑ ΕΞΟΠΛΙΣΜΟΥ ΠΥΡΟΠΡΟΣΤΑΣΙΑΣ:

- πυρ. (A1) : θέση για 2 πυροσβεστήρες και 2 τυλιχτήρες πυρόσβεσης
- πυρ. (B1) : θέση για 1 πυροσβεστήρα και 1 τυλιχτήρα πυρόσβεσης
- πυρ. (B2) : θέση για 2 πυροσβεστήρες και 2 τυλιχτήρες πυρόσβεσης
- πυρ. (B3) : θέση για 1 πυροσβεστήρα και 1 τυλιχτήρα πυρόσβεσης
- πυρ. (B4) : θέση για 1 πυροσβεστήρα και 1 τυλιχτήρα πυρόσβεσης
- πυρ. (C1) : θέση για 2 πυροσβεστήρες και 2 τυλιχτήρες πυρόσβεσης

** GATES 1-5: ΑΝΟΙΓΜΕΝΗ ΚΑΓΚΕΛΟΘΥΡΑ ΜΗΚΟΥΣ 1Μ ΓΙΑ ΕΙΣΟΔΟ / ΕΞΟΔΟ ΠΕΖΩΝ + ΣΥΡΟΜΕΝΗ ΚΑΓΚΕΛΟΘΥΡΑ 4Μ ΓΙΑ ΕΙΣΟΔΟ/ΕΞΟΔΟ ΟΧΗΜΑΤΩΝ

- GLASS PYRAMID SKYLIGHT WITH OPENING ΣΤΕΓΑΣΤΡΟ ΠΥΡΑΜΙΔΑΣ ΜΕ ΥΑΛΟΠΙΝΑΚΑ
- ΑΝΩΘΝΑΣ ΜΕ ΓΡΑΛΙΕΣ ΣΤΟ ΠΛΑΙΟ ΓΙΑ ΕΞΑΕΡΙΣΜΟ ΥΠΟΓΕΙΟΥ

ΙΔΙΟΚΤΗΤΗΣ: GEODEM CONSTRUCTION LTD

ΕΡΓΟ: ΠΟΛΥΚΑΤΟΙΚΙΕΣ

ΤΟΠΟΘΕΣΙΑ: ΠΥΛΛΑ, ΛΑΡΝΑΚΑ

ΣΧΕΔΙΟ: ΓΕΝΙΚΟ ΧΩΡΟΤΑΞΙΚΟ

ΚΛΙΜΑΚΑ: 1:100

ΑΡΙΘΜΟΣ ΣΧΕΔΙΟΥ: A1

ΑΡ. ΦΑΚΕΛΟΥ: ---

ΗΜΕΡΟΜΗΝΙΑ: ΝΟΕΜΒΡΙΟΣ 2025

CHRISTINA L.KYRIAKOU
ARCHITECTS LLC

architectchristinak@gmail.com
LARNACA - CYPRUS
t. 24251565
f. 24251566