


ΚΑΤΟΨΗ ΥΠΟΓΕΙΟΥ - BLOCK B

Σύμφωνα με τις Γενικές Πρόνοιες Πολιτικής, §3.4.6:
Δεν υπολογίζεται στο Σ.Δ. το εμβαδό υπόγειου χώρου οικοδομής, εφόσον ο χώρος αυτός χρησιμοποιείται για τις ακόλουθες βοηθητικές χρήσεις:
-προθάλαμος κλιμακοστασίου
-κλιμακοστάσιο
-χώρος ανελκυστήρα
-υδατοδεξαμενή
-χώρος στάθμευσης οχημάτων
-αποθήκες βοηθητικές, αποκλειστικά σε σχέση με τη χρήση της οικοδομής

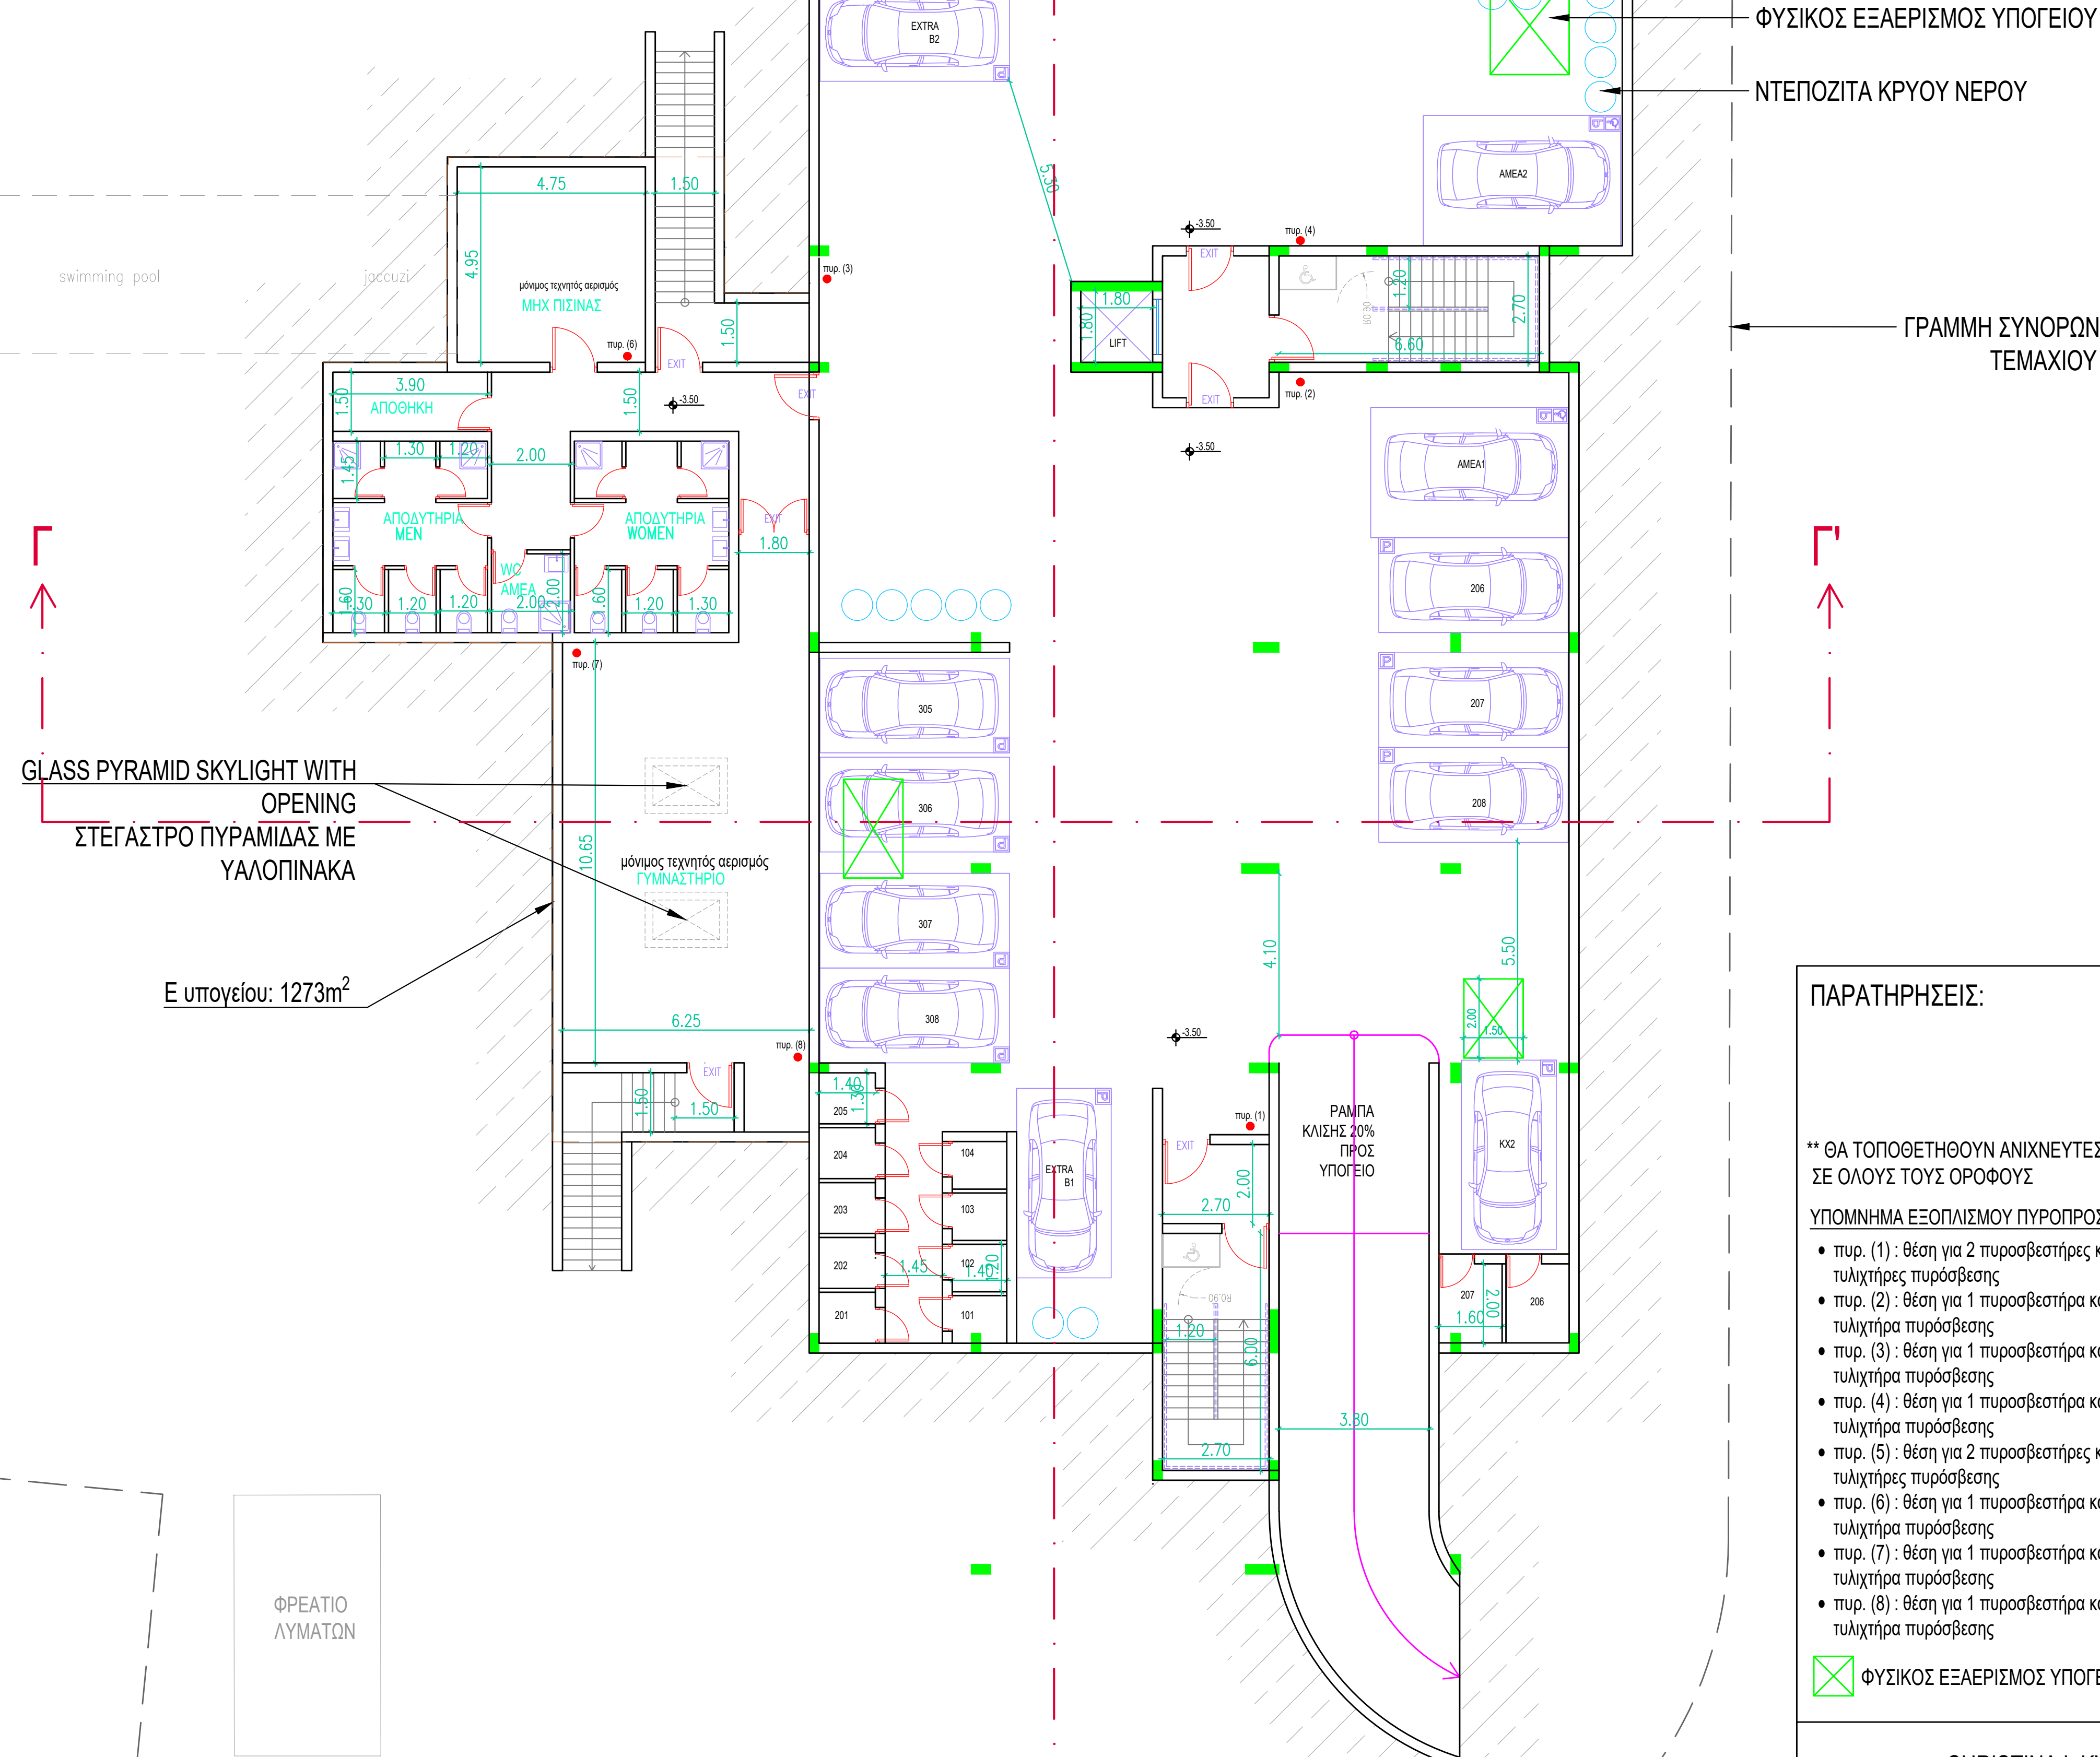

ΠΑΡΑΤΗΡΗΣΕΙΣ:

** ΘΑ ΤΟΠΟΘΕΤΗΘΟΥΝ ΑΝΙΧΝΕΥΤΕΣ ΚΑΠΝΟΥ ΣΕ ΟΛΟΥΣ ΤΟΥΣ ΟΡΟΦΟΥΣ

ΥΠΟΜΝΗΜΑ ΕΞΟΠΛΙΣΜΟΥ ΠΥΡΟΠΡΟΣΤΑΣΙΑΣ:

- πυρ. (1) : θέση για 2 πυροσβεστήρες και 2 τυλιχτήρες πυρόσβεσης
- πυρ. (2) : θέση για 1 πυροσβεστήρα και 1 τυλιχτήρα πυρόσβεσης
- πυρ. (3) : θέση για 1 πυροσβεστήρα και 1 τυλιχτήρα πυρόσβεσης
- πυρ. (4) : θέση για 1 πυροσβεστήρα και 1 τυλιχτήρα πυρόσβεσης
- πυρ. (5) : θέση για 2 πυροσβεστήρες και 2 τυλιχτήρες πυρόσβεσης
- πυρ. (6) : θέση για 1 πυροσβεστήρα και 1 τυλιχτήρα πυρόσβεσης
- πυρ. (7) : θέση για 1 πυροσβεστήρα και 1 τυλιχτήρα πυρόσβεσης
- πυρ. (8) : θέση για 1 πυροσβεστήρα και 1 τυλιχτήρα πυρόσβεσης

ΦΥΣΙΚΟΣ ΕΞΑΕΡΙΣΜΟΣ ΥΠΟΓΕΙΟΥ

CHRISTINA L.KYRIAKOU
ARCHITECTS LLC

architectchristinak@gmail.com
LARNACA - CYPRUS
t. 24251565
f. 24251566

Μελέτη και σχέδια παραμένουν πνευματική ιδιοκτησία του μελετητή.

ΕΡΓΟ:	ΠΟΛΥΚΑΤΟΙΚΙΕΣ - BLOCK B	ΤΟΠΟΘΕΣΙΑ:	ΠΥΛΑ, ΛΑΡΝΑΚΑ	ΑΡ. ΦΑΚΕΛΟΥ:	---
ΙΔΙΟΚΤΗΤΗΣ:	GEODEM CONSTRUCTION LTD	ΣΧΕΔΙΟ:	ΚΑΤΟΨΗ ΥΠΟΓΕΙΟΥ - BLOCK B	ΚΛΙΜΑΚΑ:	1:100
		ΑΡΙΘΜΟΣ ΣΧΕΔΙΟΥ:	A8	ΗΜΕΡΟΜΗΝΙΑ:	ΝΟΕΜΒΡΙΟΣ 2025