


ΚΑΤΟΨΗ ΙΣΟΓΕΙΟΥ

BLOCK A

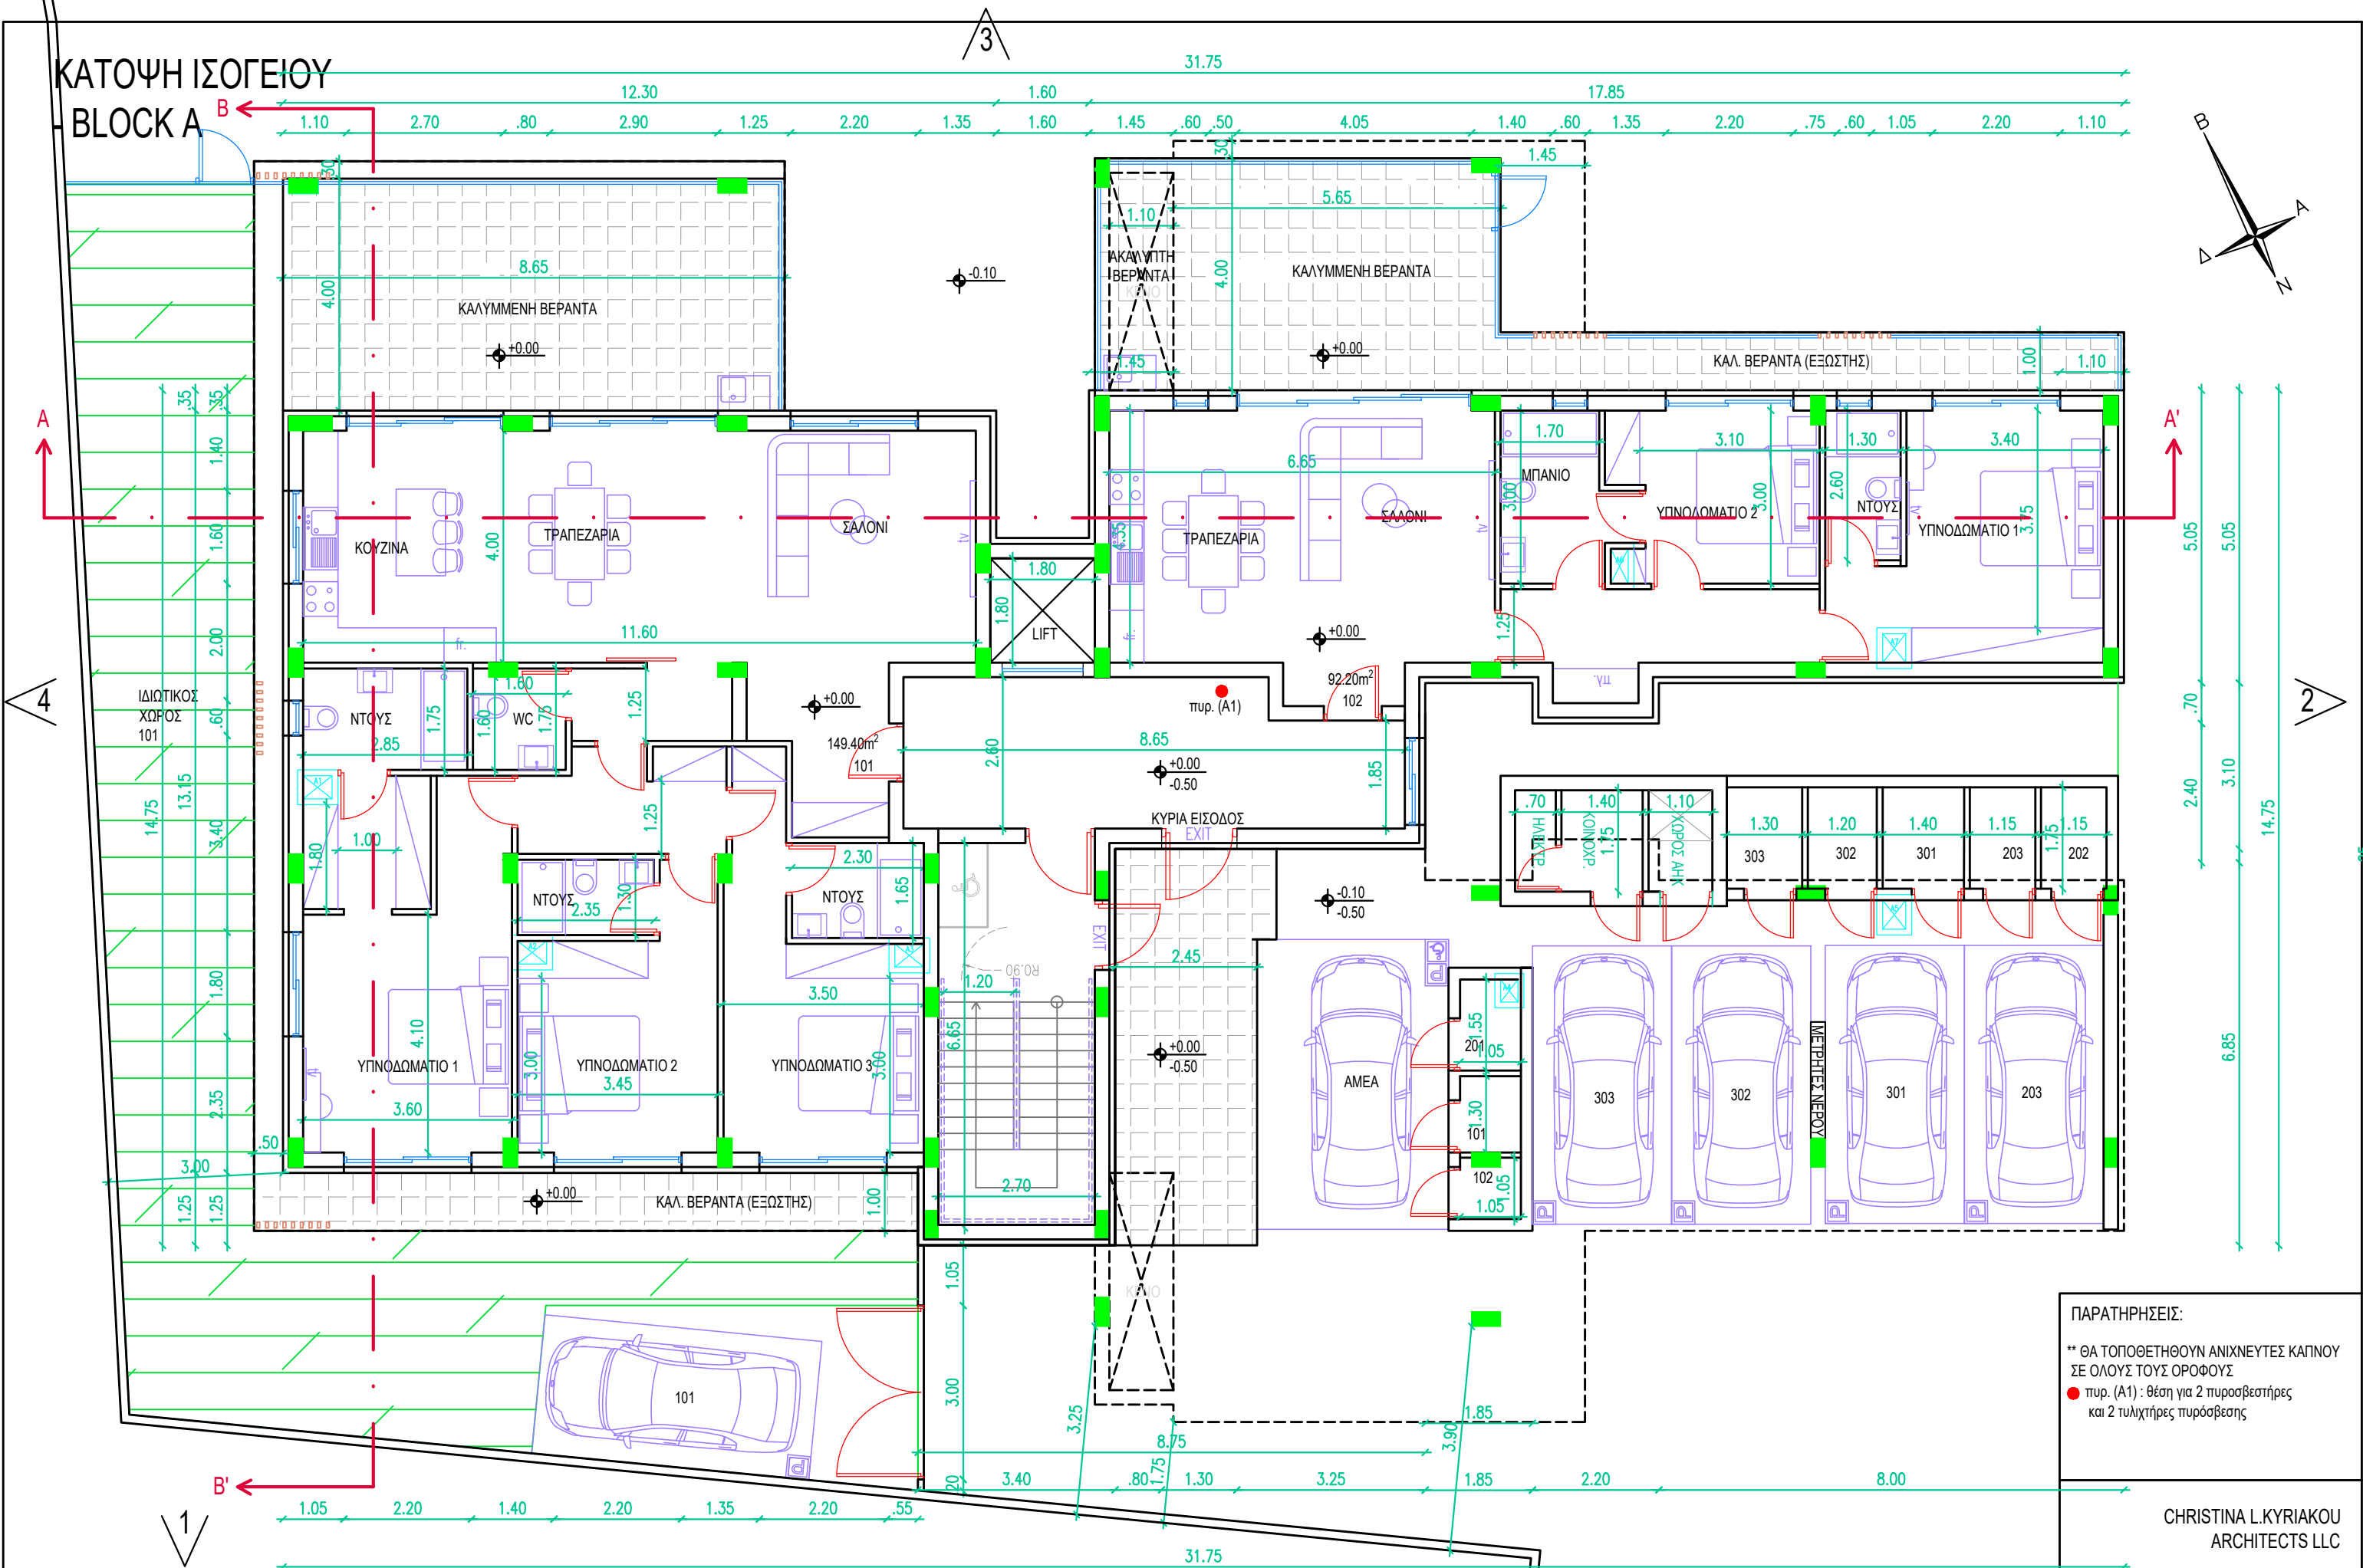

ΠΑΡΑΤΗΡΗΣΕΙΣ:

** ΘΑ ΤΟΠΟΘΕΤΗΘΟΥΝ ΑΝΙΧΝΕΥΤΕΣ ΚΑΠΝΟΥ
ΣΕ ΟΛΟΥΣ ΤΟΥΣ ΟΡΟΦΟΥΣ
● πυρ. (Α1) : θέση για 2 πυροσβεστήρες
και 2 τυλιχτήρες πυράσβεσης

CHRISTINA L.KYRIAKOU
ARCHITECTS LLC

architectchristinak@gmail.com
LARNACA - CYPRUS
t. 24251565
f. 24251566

Μελέτη και σχέδια παραμένουν πνευματική ιδιοκτησία του μελετητή.

ΕΡΓΟ: ΠΟΛΥΚΑΤΟΙΚΙΕΣ | ΙΔΙΟΚΤΗΤΗΣ: GEODEM CONSTRUCTION LTD | ΤΟΠΟΘΕΣΙΑ: ΠΥΛΑ, ΛΑΡΝΑΚΑ | ΣΧΕΔΙΟ: ΚΑΤΟΨΗ ΙΣΟΓΕΙΟΥ - BLOCK A | ΑΡΙΘΜΟΣ ΣΧΕΔΙΟΥ: Α8 | ΑΡ. ΦΑΚΕΛΟΥ: --- | ΚΛΙΜΑΚΑ: 1:100 | ΗΜΕΡΟΜΗΝΙΑ: ΝΟΕΜΒΡΙΟΣ 2025