


ΚΑΤΟΨΗ 2ου ΟΡΟΦΟΥ
- BLOCK C

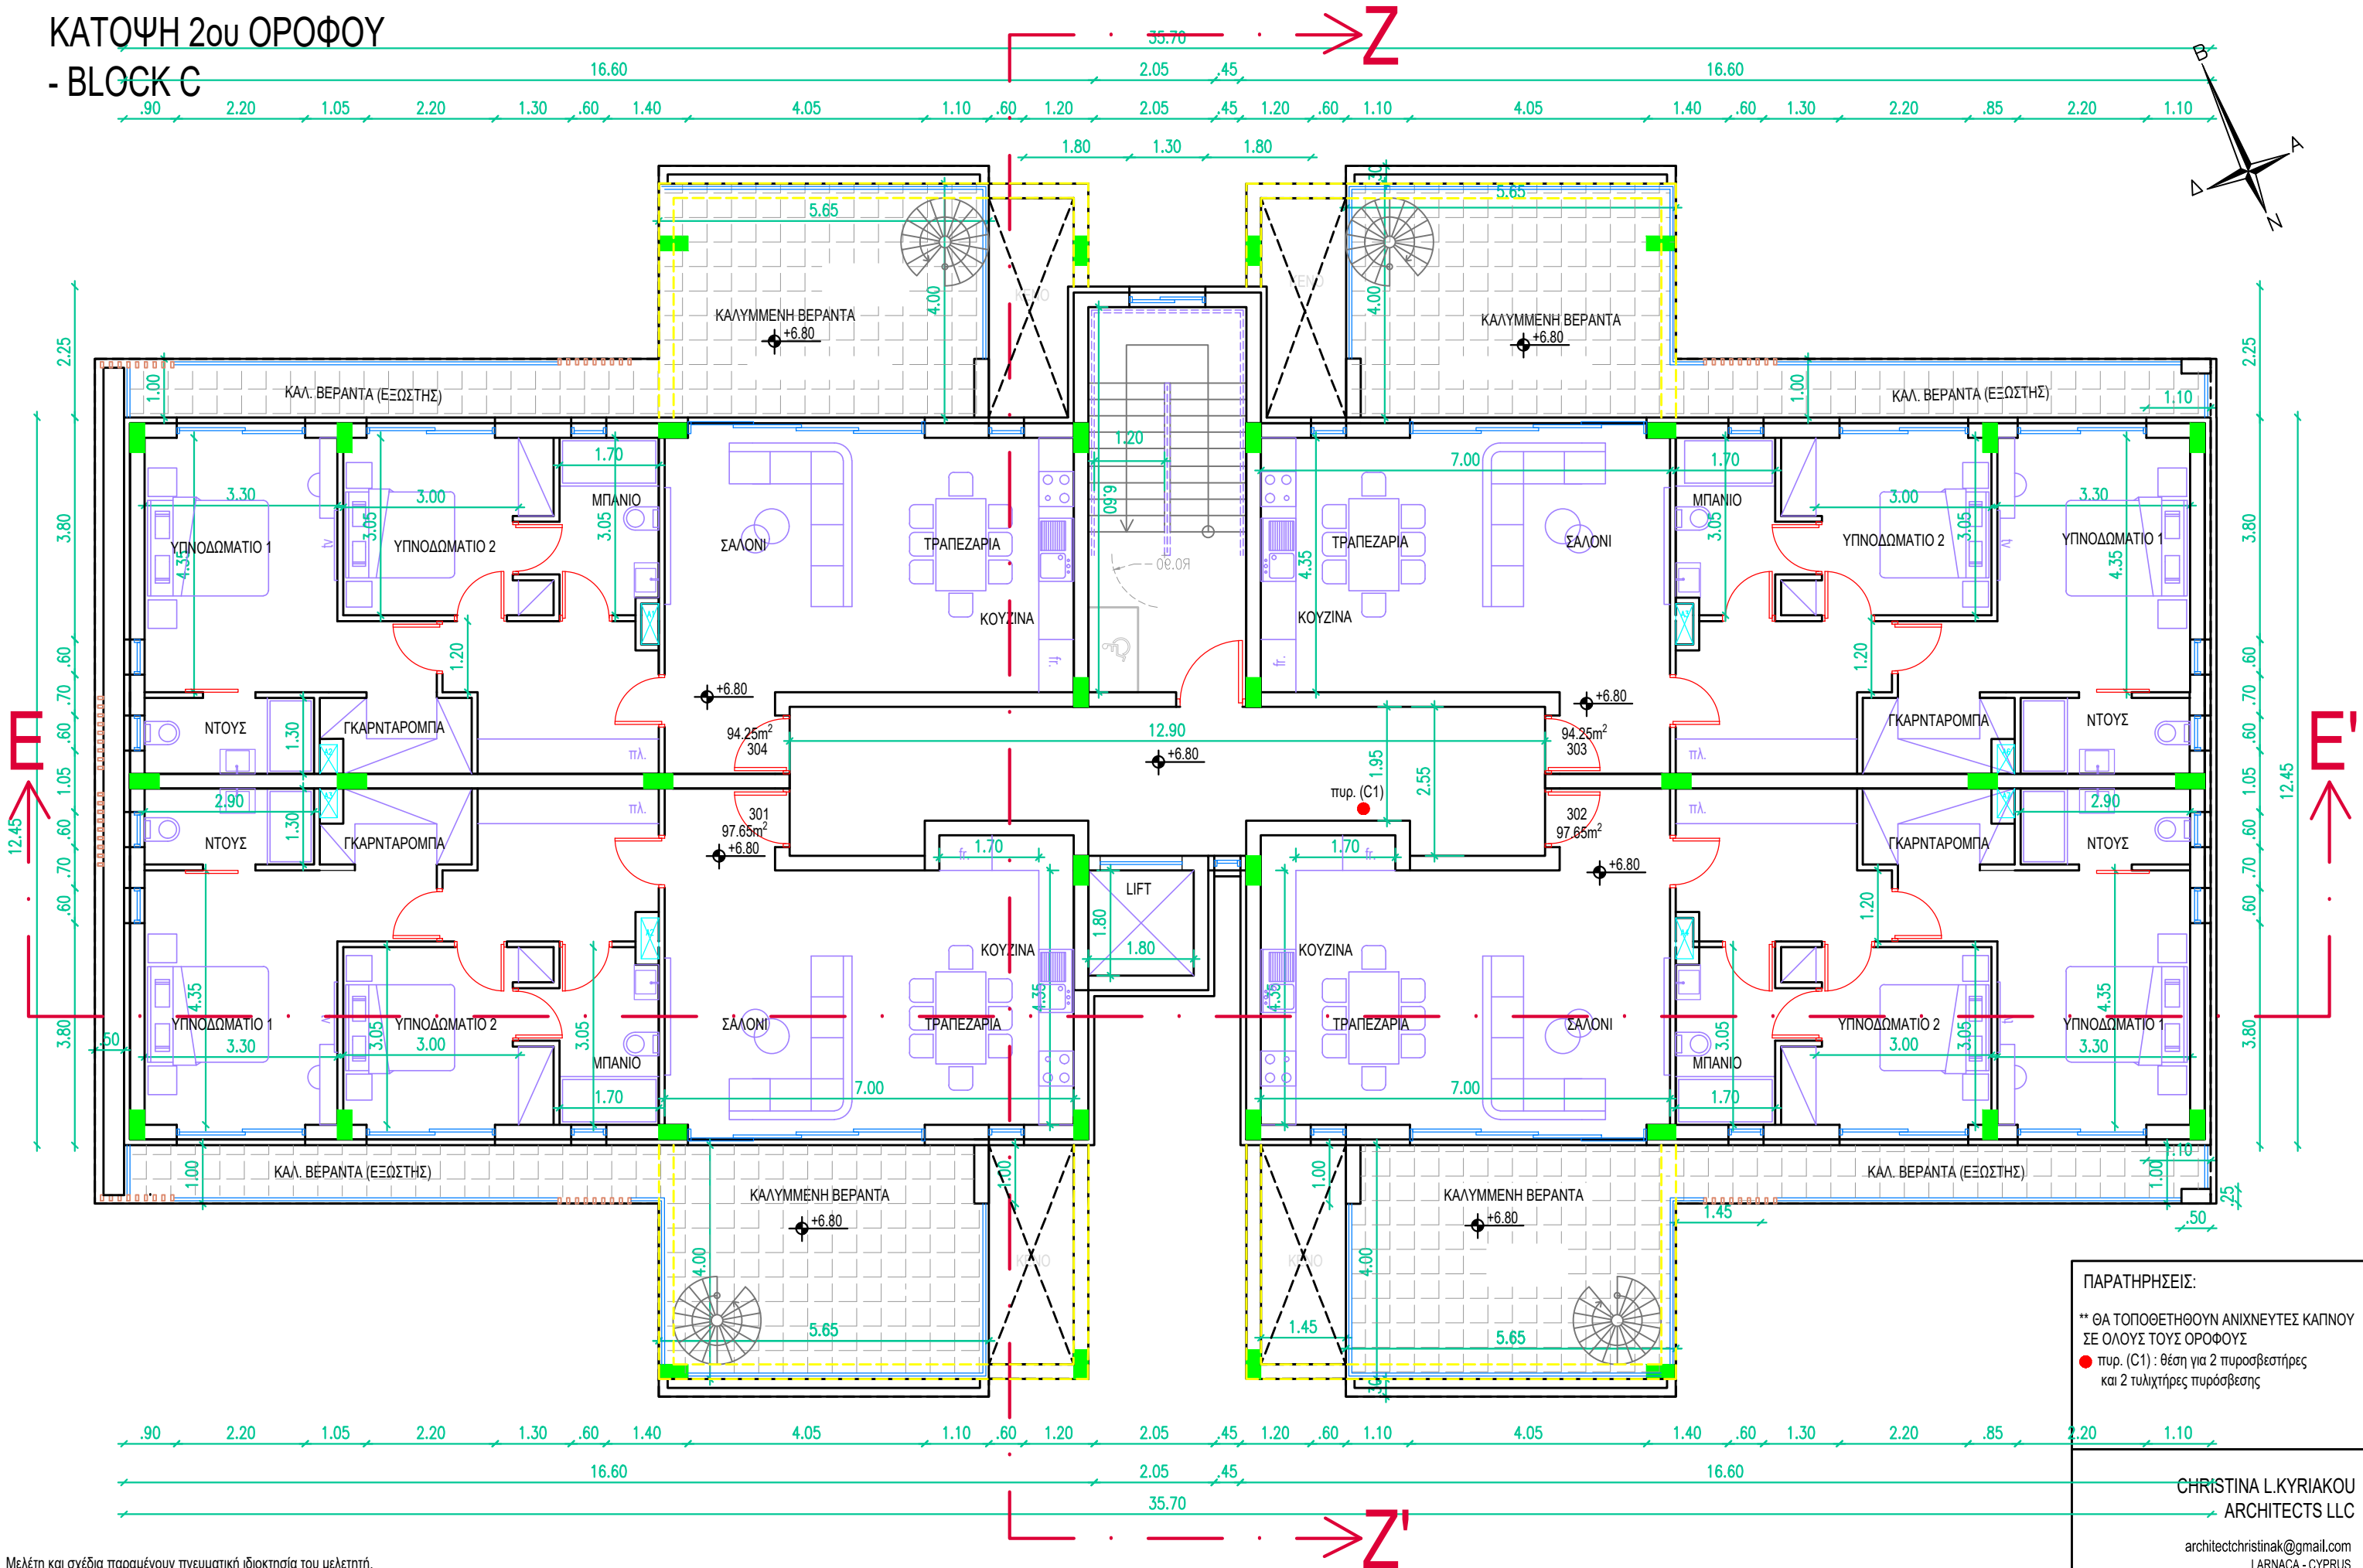

ΠΑΡΑΤΗΡΗΣΕΙΣ:
** ΘΑ ΤΟΠΟΘΕΤΗΘΟΥΝ ΑΝΙΧΝΕΥΤΕΣ ΚΑΠΝΟΥ
ΣΕ ΟΛΟΥΣ ΤΟΥΣ ΟΡΟΦΟΥΣ
● πυρ. (C1) : θέση για 2 πυροσβεστήρες
και 2 τυλιχτήρες πυρόσβεσης

CHRISTINA L.KYRIAKOU
ARCHITECTS LLC

architectchristinak@gmail.com
LARNACA - CYPRUS
t. 24251565
f. 24251566

Μελέτη και σχέδια παραμένουν πνευματική ιδιοκτησία του μελετητή.

ΕΡΓΟ: ΠΟΛΥΚΑΤΟΙΚΙΕΣ | ΙΔΙΟΚΤΗΤΗΣ: GEODEM CONSTRUCTION LTD | ΤΟΠΟΘΕΣΙΑ: ΠΥΛΑ, ΛΑΡΝΑΚΑ | ΣΧΕΔΙΟ: ΚΑΤΟΨΗ 2ου ΟΡΟΦΟΥ - BLOCK C | ΑΡΙΘΜΟΣ ΣΧΕΔΙΟΥ: A10 | ΑΡ. ΦΑΚΕΛΟΥ: --- | ΚΛΙΜΑΚΑ: 1:100 | ΗΜΕΡΟΜΗΝΙΑ: ΝΟΕΜΒΡΙΟΣ 2025