


ΚΑΤΟΨΗ ΙΣΟΓΕΙΟΥ
- BLOCK C

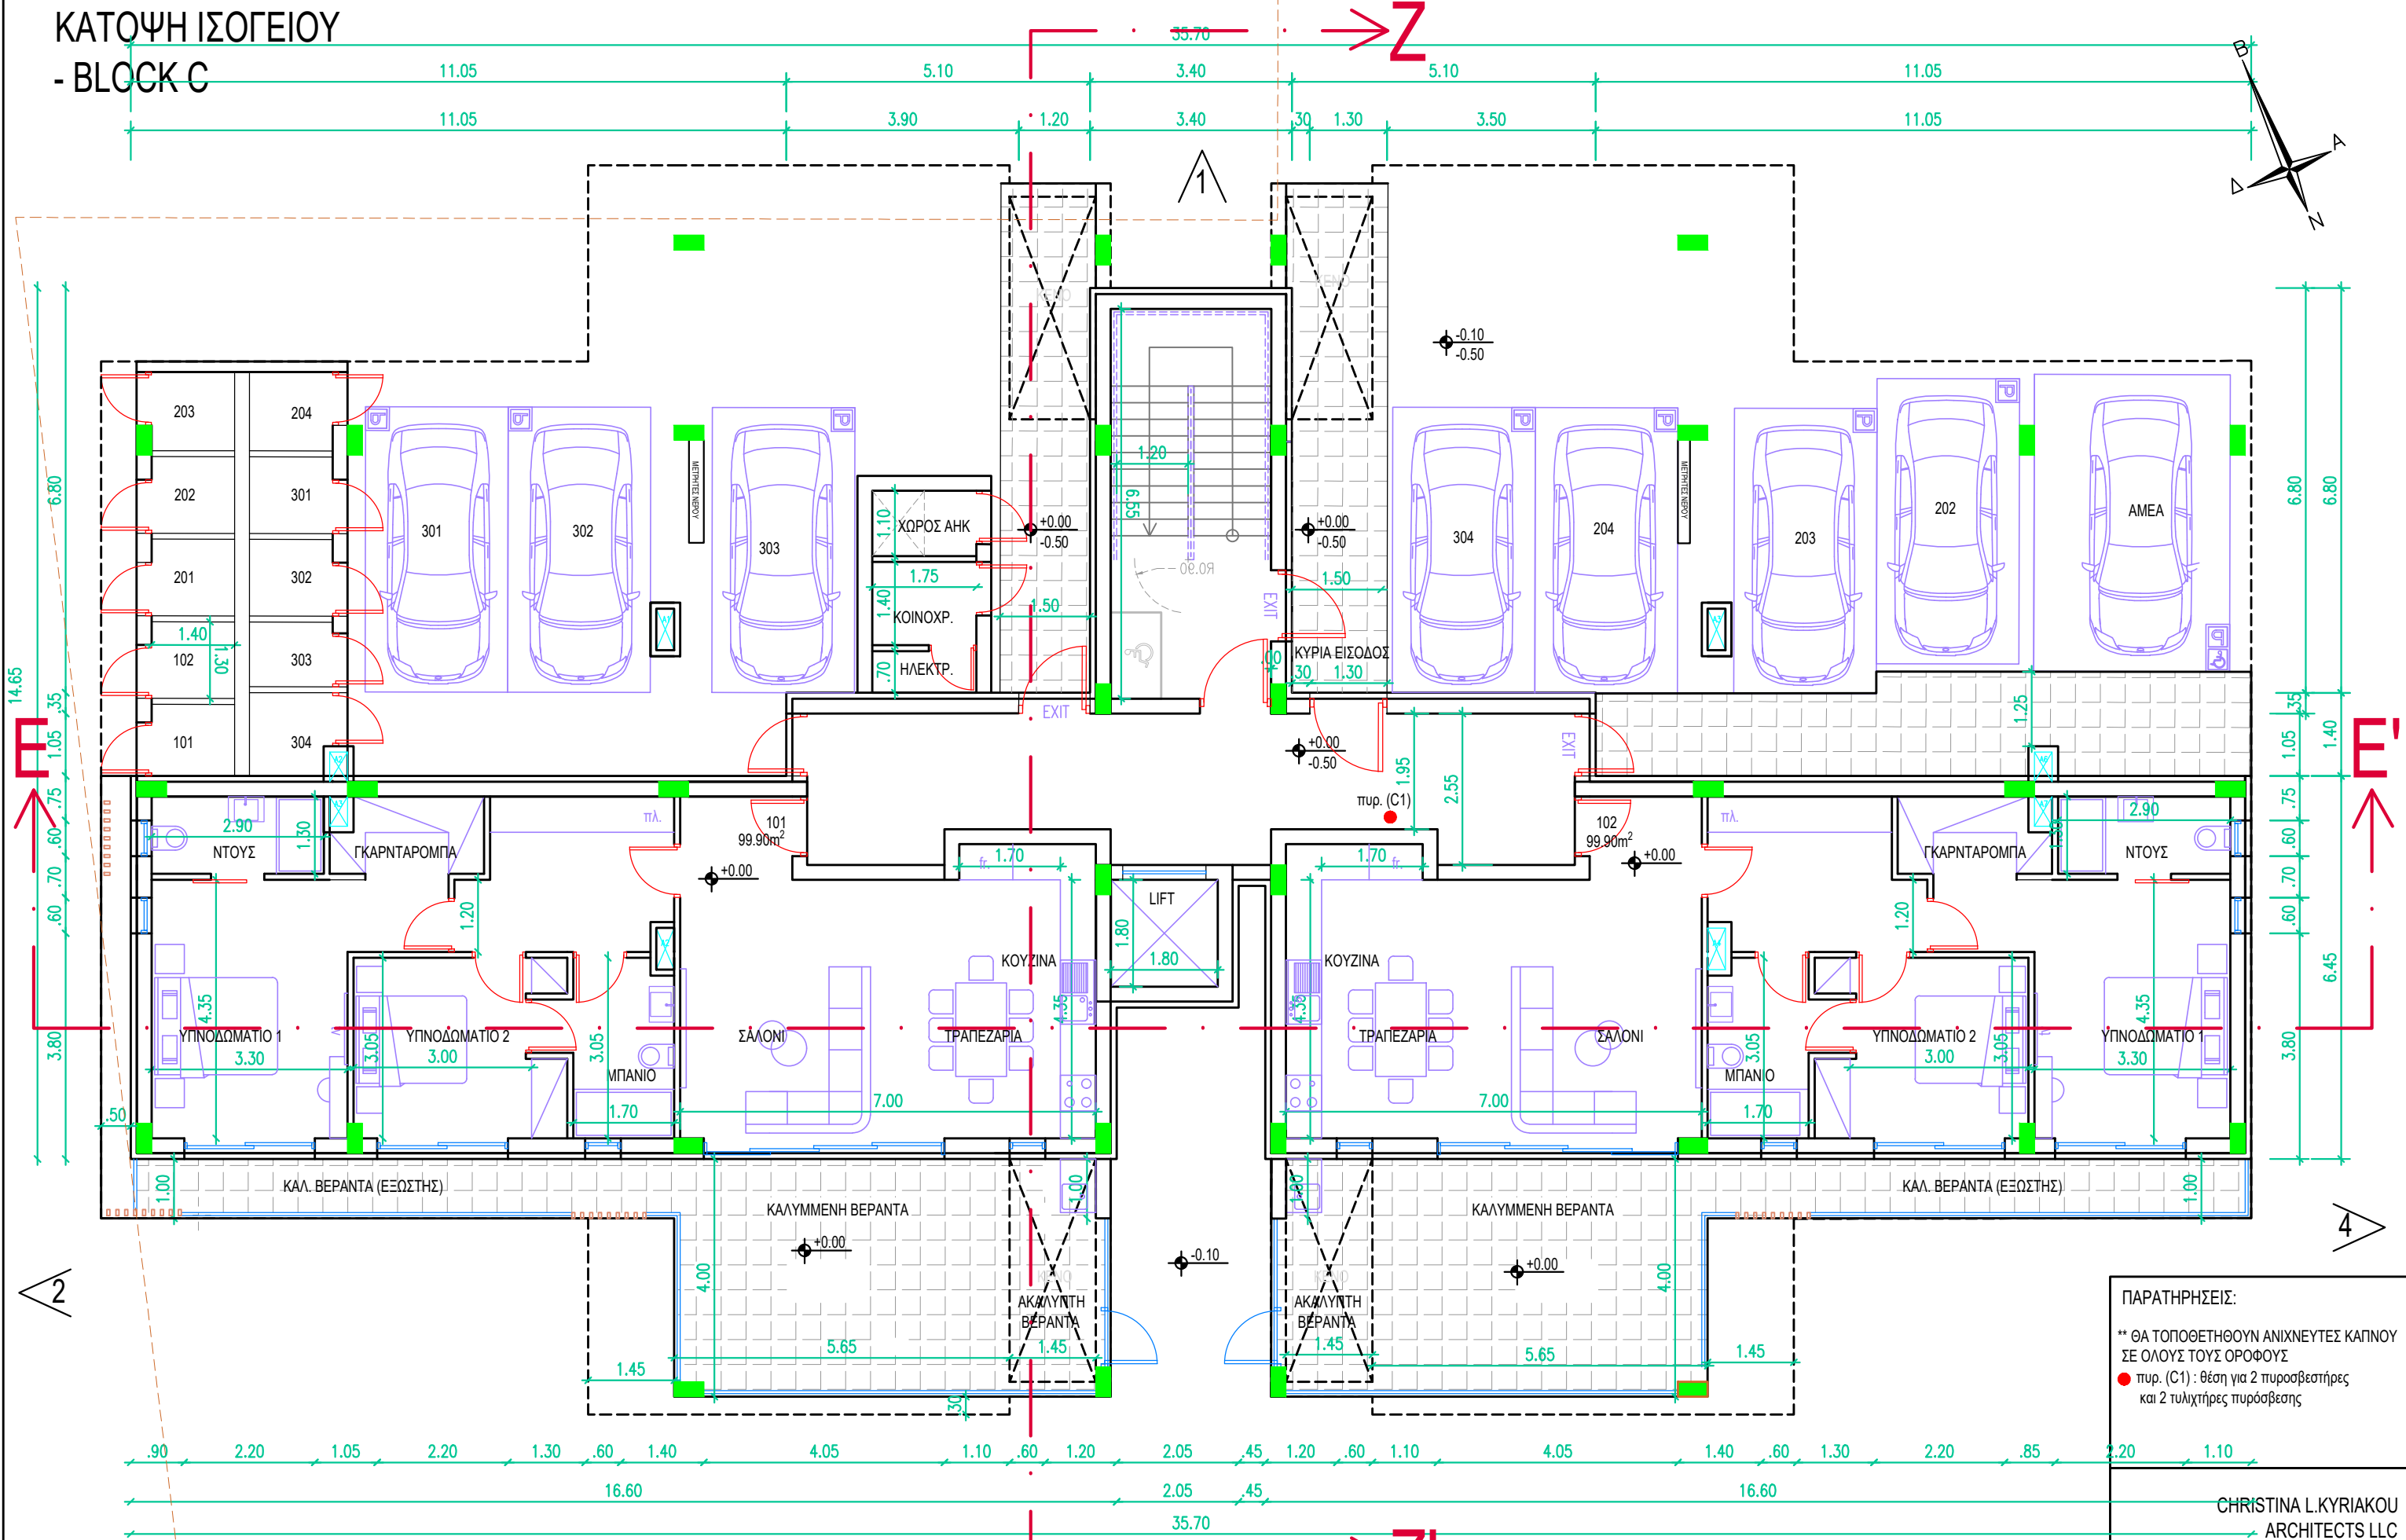

ΠΑΡΑΤΗΡΗΣΕΙΣ:
** ΘΑ ΤΟΠΟΘΕΤΗΘΟΥΝ ΑΝΙΧΝΕΥΤΕΣ ΚΑΠΝΟΥ
ΣΕ ΟΛΟΥΣ ΤΟΥΣ ΟΡΟΦΟΥΣ
● πυρ. (C1) : θέση για 2 πυροσβεστήρες
και 2 τυλιχτήρες πυρόσβεσης

CHRISTINA L.KYRIAKOU
ARCHITECTS LLC

architectchristinak@gmail.com
LARNACA - CYPRUS
t. 24251565
f. 24251566

Μελέτη και σχέδια παραμένουν πνευματική ιδιοκτησία του μελετητή.

ΕΡΓΟ: ΠΟΛΥΚΑΤΟΙΚΙΕΣ ΙΔΙΟΚΤΗΤΗΣ: GEODEM CONSTRUCTION LTD ΤΟΠΟΘΕΣΙΑ: ΠΥΛΑ, ΛΑΡΝΑΚΑ ΣΧΕΔΙΟ: ΚΑΤΟΨΗ ΙΣΟΓΕΙΟΥ - BLOCK C ΑΡΙΘΜΟΣ ΣΧΕΔΙΟΥ: A8 ΑΡ. ΦΑΚΕΛΟΥ: --- ΚΛΙΜΑΚΑ: 1:100 ΗΜΕΡΟΜΗΝΙΑ: ΝΟΕΜΒΡΙΟΣ 2025